



DIMOSTRAZIONE GRAFICA LEGGE 09 GENNAIO 1989, N. 13 ED ALLEGATO
 B. D.G.R. 06 SETTEMBRE 2011, N. 1428
 Pianta Piano Terra SCALA 1:100

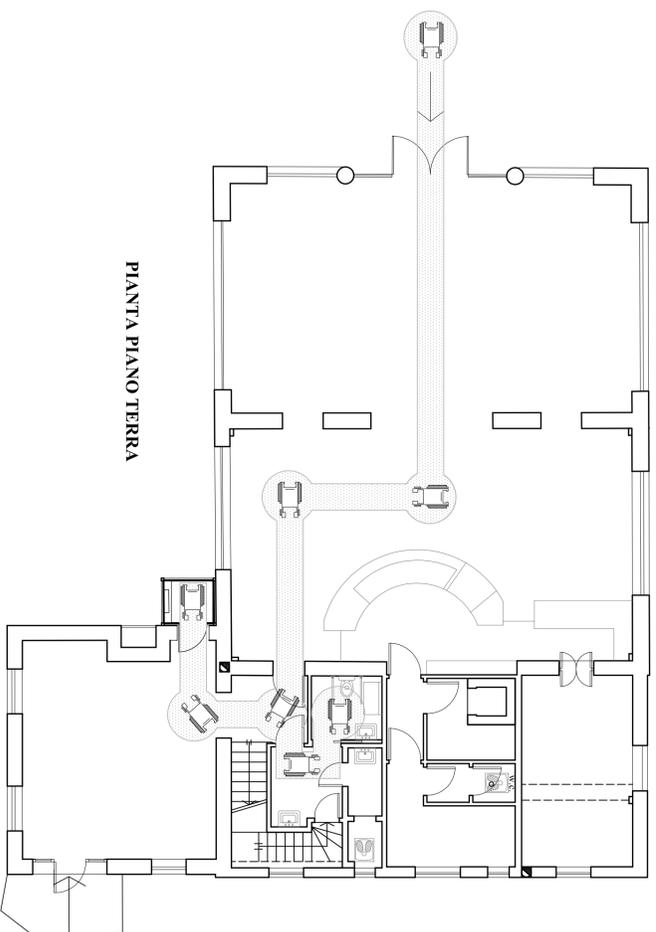

PIANTA PIANO TERRA


LEGENDA	
	Larabo senza colonna con ideale del tipo accorato o traverso o piano
	W.C. del tipo sospeso con maniglione o corrimano per consentire il trasferimento.
	Rotazione di 360°, cambio di direzione.

DIMOSTRAZIONE GRAFICA LEGGE 09 GENNAIO 1989, N. 13 ED ALLEGATO
 B. D.G.R. 06 SETTEMBRE 2011, N. 1428
 Pianta Piano Terra SCALA 1:100

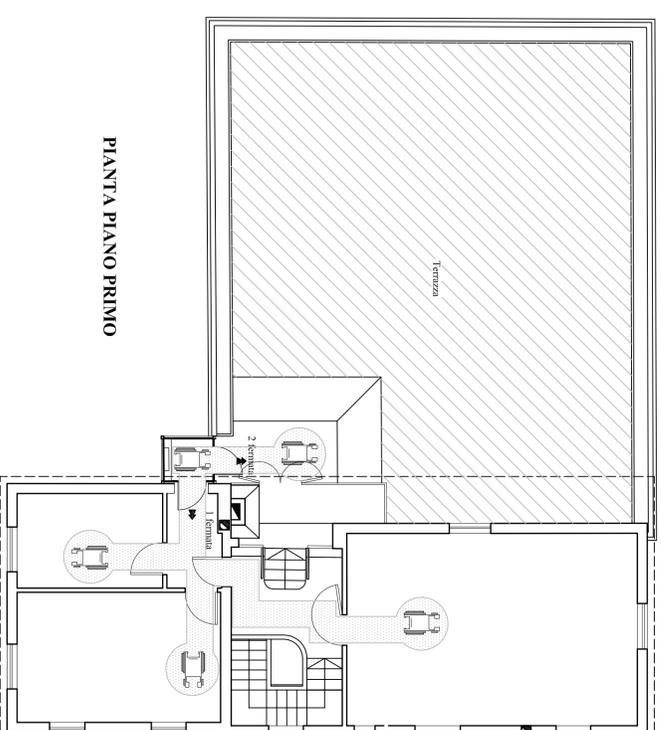

PIANTA PIANO PRIMO

DIMOSTRAZIONE GRAFICA LEGGE 09 GENNAIO 1989, N. 13
 ALLEGATO B. D.G.R. 06 SETTEMBRE 2011, N. 1428
 Bagno Piano Terra PROGETTO SCALA 1:50

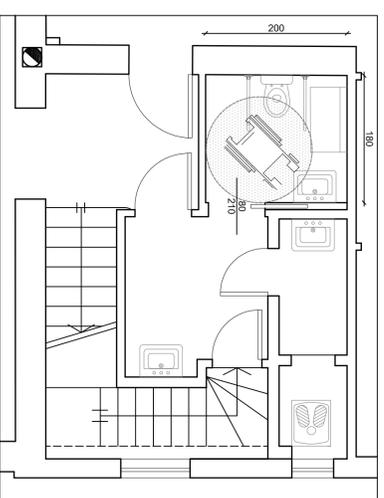

COMUNE DI VICENZA - PROVINCIA DI VICENZA

TITOLO		MANTENZIONE STRAORDINARIA CON MODIFICA PROSPETTICA DEL "CAFFÈ MORESCO"	
DESCRIZIONE TAVOLA		DIMOSTRAZIONE GRAFICA LEGGE 09 GENNAIO 1989, N. 13 ED ALLEGATO B. D.G.R. 06 SETTEMBRE 2011, N. 1428: Pianta Piano Terra e Piano Primo, Pianta Bagno Piano Terra	
PROPRIETARIO		COMUNE DI VICENZA, CORSO A. PALLADIO N. 98, 36100 VICENZA, C.F. 00516890241	
COMITENTE DEBITORE		IL TORRIONE DEGLI ALPINI S.R.L., VIALE DALVIANO N. 6, 36100 VICENZA, C.F. 03986270241	
FASE	DATA	SCALA	TAVOLA NUMERO
PROGETTO DEFINITIVO		1:100 E 1:50	05
FIRMA COMMITENTE	FIRMA PROPRIETARIO		
	TIMBRO E FIRMA PROGETTISTA		

ENTI		IDENTIFICATIVO CATASTALE	
		COMUNE DI VICENZA, Foglio 046, Mapp. Cat. 149/5, 580/1/2	

ID COMMESSA	CORRE ELABORATO	REVISIONE NUMERO	FILE	DATA	MODIFICHE DATA	OGGETTO
160418A	RQD GRANTOS	R00	RQD GRANT00	14/07/2016	-	○

ANTONELLA ARCH. MELIS
 VIA VITTORIO ALBERI N. 4
 36050 OLIVATO VICENTINO (VI)
 TEL. 3478264135 e-mail: antonell72@libero.it
 e-mail certificata: antonella.melis@grantsvdfpcc.it

Al sensi per gli effetti della Legge 22 aprile 1981, n. 431 e s.m. e il documento si riserva la proprietà intellettuale e materiale di questo disegno e di quanto ad esso è collegato di modo non a torto di riproduzione o di divulgazione, anche in parte, senza autorizzazione scritta.