



PIANTA PIANO PRIMO

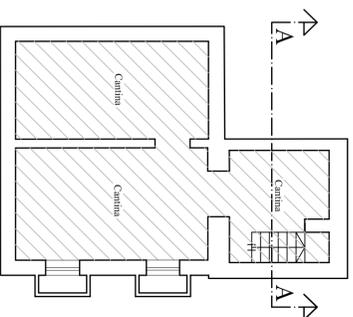

PIANTA PIANO INTERRATO - INVARIATA

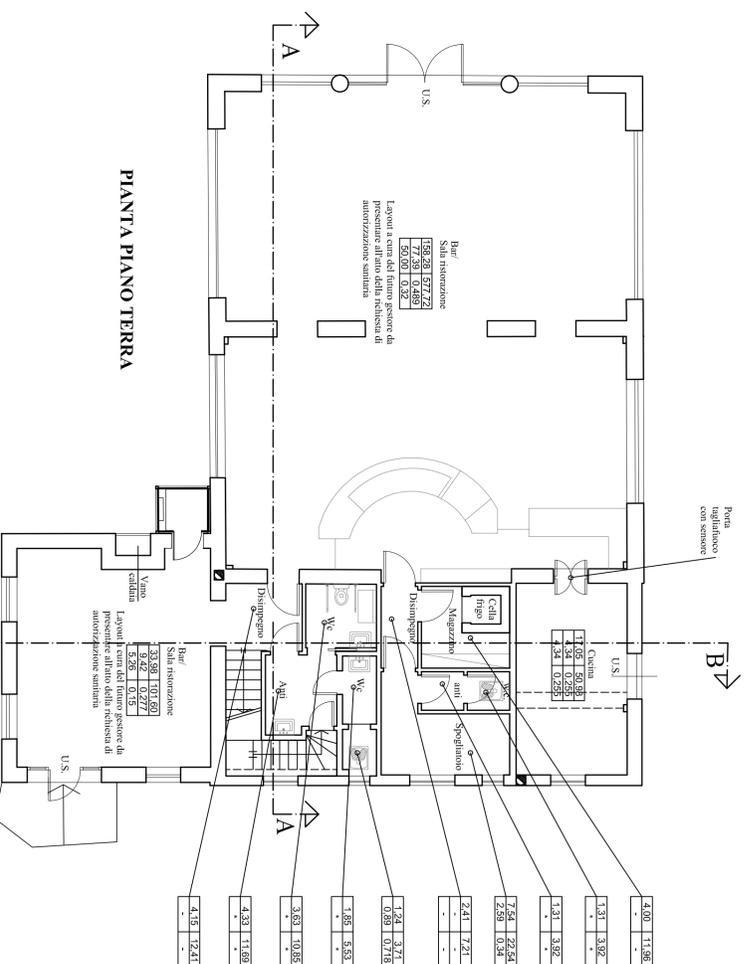

PIANTA PIANO TERRA

4.60	11.98
1.31	3.92
1.31	3.92
2.41	7.21
7.64	22.54
2.89	8.54
1.31	3.92
1.31	3.92
1.66	5.43
1.24	3.77
0.89	0.78
3.63	10.85
4.31	11.89
4.15	12.41

LEGENDA	
	AREA NON OGGETTO DI INTERVENTO
	LOCALI AD USO ESCLUSIVO DELL'ANA
	USCITA DI SICUREZZA

LEGENDA TABELLE	
1	1 - Area adibita a
2	2 - Area adibita a
3	3 - Area adibita a
4	4 - Area adibita a
5	5 - Area adibita a
6	6 - Area adibita a

COMUNE DI VICENZA - PROVINCIA DI VICENZA

TITOLO
MANUTENZIONE STRAORDINARIA CON MODIFICA PROSPETTICA DEL "CAFFE' MORESCO"

DESCRIZIONE TAVOLA
LAYOUT DELLO STIVATO FUTURO: PIANTA PIANO INTERRATO, PIANTA PIANO TERRA E PIANTA PIANO PRIMO

PROPRIETARIO
COMUNE DI VICENZA, CORSO A. PALLADIO N. 98, 36100 VICENZA, C.F. 00516890241

COMITENTE DITTORE
IL TORRIONE DEGLI ALPINI S.R.L., VIALE DALVIANO N. 6, 36100 VICENZA, C.F. 03986270241

FASE
PROGETTO DEFINITIVO

SCALA
1:100

TAVOLA NUMERO
U

FIRMA PROPRIETARIO
FIRMA COMMITTENTE

TIMBRO E FIRMA PROGETTISTA

ENTI
IDENIFICATIVO CATASTALE
COMUNE DI VICENZA 190410-46
MARTINELLI 589/589/152

ID/COMMISSIONA	CODICE ELABORATO	REVISIONE NUMERO	FILE	DATA	MODIFICHE DATA	OGGETTO
160410A	PGD GRANTIN Layout	R00	PGD GRANTIN Layout	14/07/2016	-	O

ANTONELLA ARCH. MELIS
VIA VITTORIO ALFIERI N. 4
36090 QUINDO VICENTINO (VI)
TEL. 3478264135 e-mail: antonella.melis@archiviovdgpc.it
e-mail: certificazione_antonella_melis@archiviovdgpc.it

Al vertice e per gli edifici della legge 22 aprile 1941, n. 433 e s.m., e il sottoscritto si riserva la proprietà intellettuale e materiale di questo elaborato e si esprime dissenso a chiunque lo ristampi senza autorizzazione scritta.