INDIVIDUAZIONE DEL FABBRICATO OGGETTO DI INTERVENTO

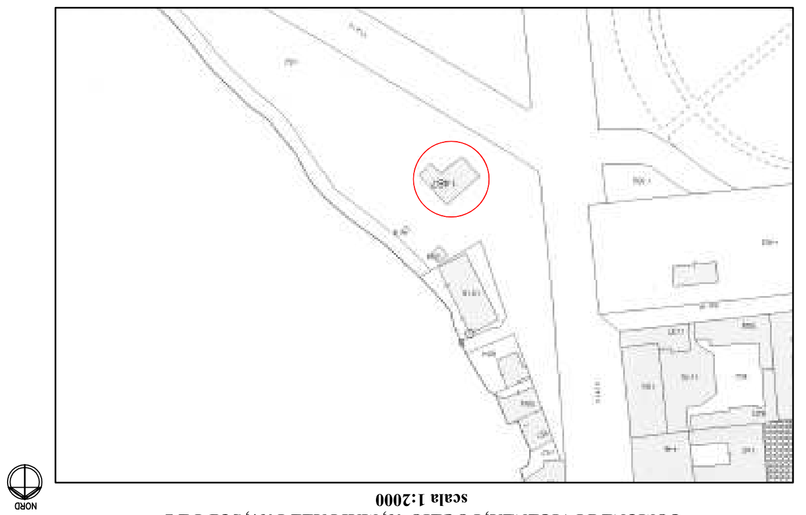

COMUNE DI VICENZA, FOGLIO 46, MAPPALE 1467, SUB 1 E 2
scala 1:2000

INDIVIDUAZIONE DEL FABBRICATO OGGETTO DI INTERVENTO

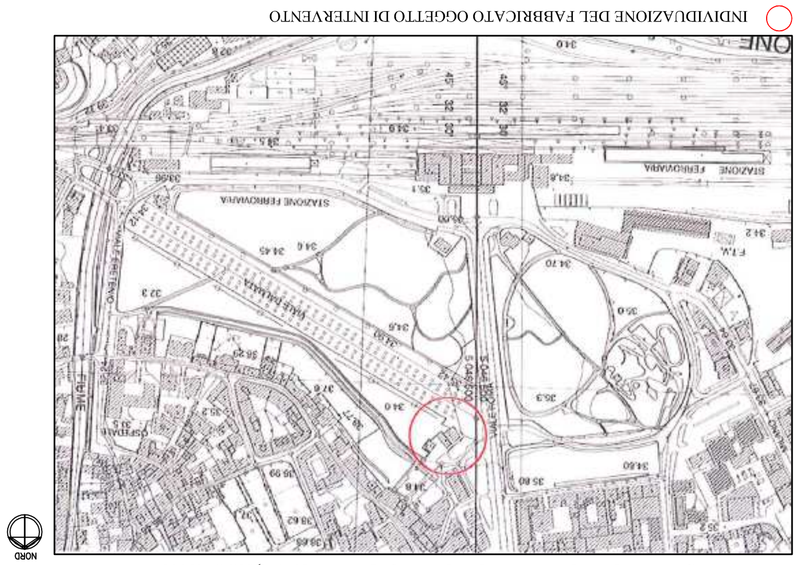

ESTRATTO DI CARTA TECNICA REGIONALE C.T.R., scala 1:5000

INDIVIDUAZIONE DEL FABBRICATO OGGETTO DI INTERVENTO

ESTRATTO DI P.I.: ZONIZZAZIONE_Elab. 3 Foglio 5, scala 1:2000

INDIVIDUAZIONE DEL FABBRICATO OGGETTO DI INTERVENTO

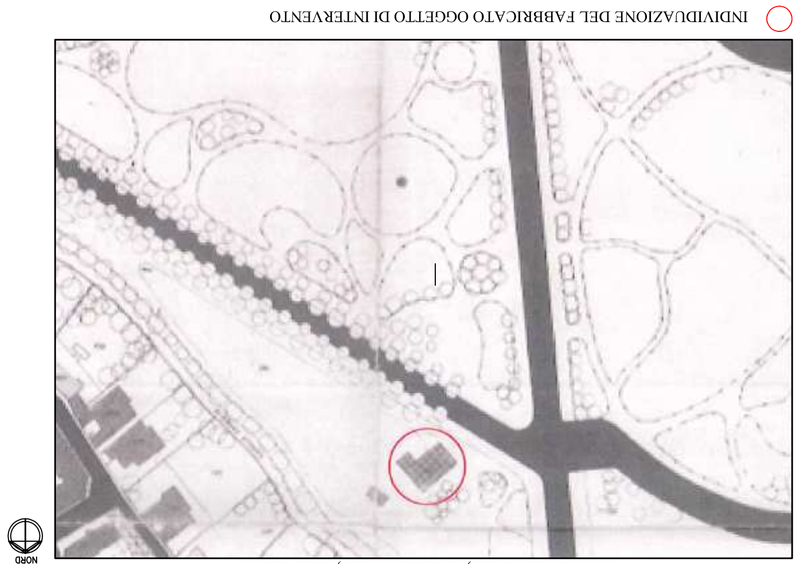

ESTRATTO DA PIANO PARTICOLAREGGIATO DEL CENTRO STORICO TAVOLA 6B SO - ANALISI CENTRO STORICO: VALORI STORICI, MONUMENTALI, AMBIENTALI , scala 1:2000

COMUNE DI VICENZA - PROVINCIA DI VICENZA

TITOLO

MANUTENZIONE STRAORDINARIA CON MODIFICA PROSPETTICA DEL "CAFFE' MORESCO"

DESCRIZIONE TAVOLA

INQUADRAMENTO: ESTRATTO DI C.T.R. ESTRATTO CATASTALE, ESTRATTO DI PIANO PARTICOLAREGGIATO DEL CENTRO STORICO, ESTRATTO DI PIANO INTERVENTI_ZONIZZAZIONE

PROPRIETARIO

COMUNE DI VICENZA, CORSO A. PALLADIO N. 98, 36100 VICENZA, C.F. 00516890241

COMMITTENTE_DETENTORE

IL TORRIONE DEGLI ALPINI S.R.L., VIALE D'ALVIANO N. 6, 36100 VICENZA, C.F. 03986270241

FASE	DATA	SCALA	TAVOLA NUMERO
PROGETTO DEFINITIVO		1: 2000 E 1: 5000	01

FIRMA COMMITTENTE	FIRMA PROPRIETARIO	TIMBRO E FIRMA PROGETTISTA

ENTI	IDENTIFICATIVO CATASTALE
	COMUNE DI VICENZA, FOGLIO 46, MAPPALE 1467, SUB 1 E 2

ID COMMESSA	CODICE ELABORATO	REVISIONE NUMERO	FILE	DATA	MODIFICHE DATA	MODIFICHE OGGETTO
160418A	PGD_GRMT01	R00	PGD_GRMT00	14/07/2016	-	○

ANTONELLA ARCH. MELIS
VIA VITTORIO ALFIERI N. 4
36050 QUINTO VICENTINO (VI)
TEL. 3478264135 e.mail: amonelli72@yahoo.it
e.mail certificata: amonella.melis@archiworldpec.it

Ai sensi e per gli effetti della Legge 22 aprile 1941, n. 633 e s.m. e i. il nominativo si riserva la proprietà intellettuale e materiale di questo elaborato e fa espresso divieto a chiunque di riutilizzo non a meno di opportuno o di duplicarlo, anche in parte, senza autorizzazione scritta.